


Daugavpils 11. pamatskolas 1. stāva evakuācijas plāns

1st floor evacuation plan.
План эвакуации 1 этажа.

"APSTIPRINU"

497. / 4. dēl dere

2019.gada 9. maijā

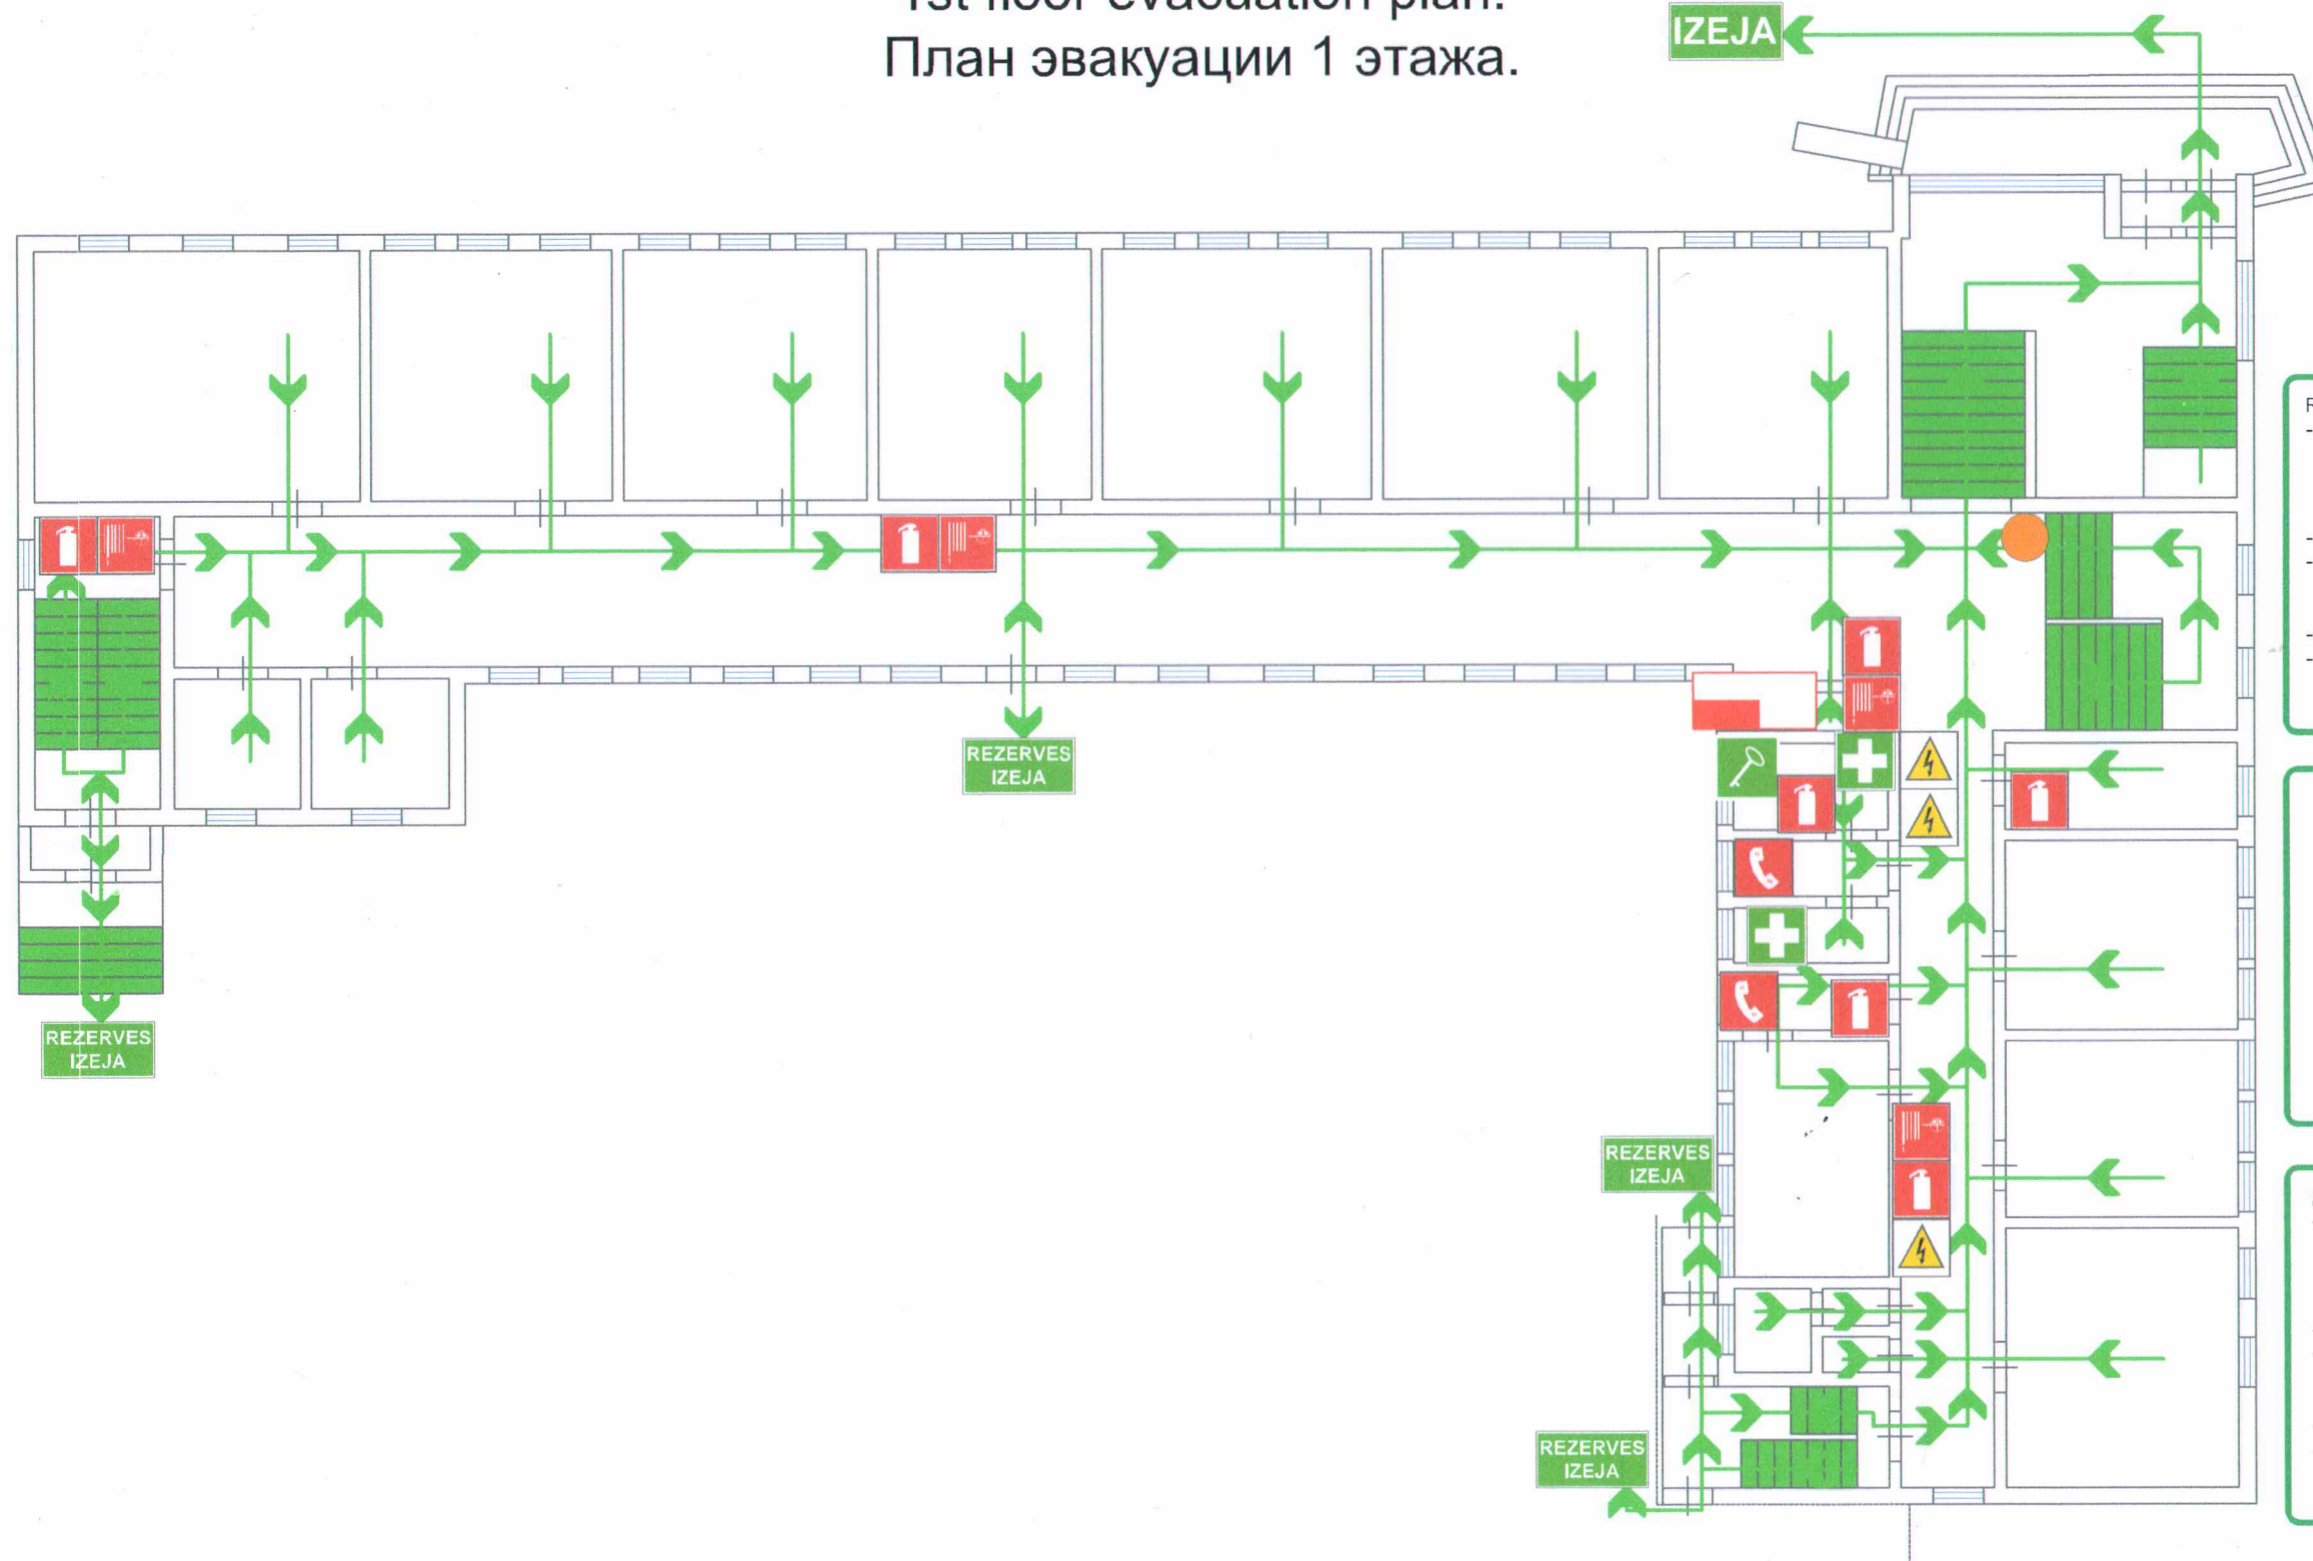

Rīcība ugunsgrēka gadījumā:

- par ugunsgrēku nekavējoties paziņot Valsts ugunsdzēsības un glābšanas dienestam pa tālr. **112**, ja nepieciešams, izsaukt arī medicīnisko un avārijas dienestus;
- uzsākt cilvēku evakuāciju;
- uzsākt ugunsgrēka dzēšanu, izmantojot esošos ugunsdzēsības līdzekļus (ugunsdzēsības aparātus un citu ugunsdzēsības inventāru);
- organizēt materiālo vērtību evakuēšanu;
- dzīvības briesmu gadījumā nekavējoties pamest telpas!

LV

Emergency action plan in case of fire:

- immediately notify the State Fire and Rescue Service by calling **112** about the fire, call also medical and other emergency services if necessary;
- organize the evacuation of people;
- proceed to extinguish the fire using extinguishing equipment specified in the plan of evacuation plan;
- organize evacuating material values;
- immediately leave the premises in a life-threatening situation!

ENG

Действия в случае пожара:

- немедленно сообщить о пожаре в Государственную пожарно-спасательную службу по телефону **112**.
- В случае необходимости, Вызвать также медицинскую и аварийную службы;
- начать эвакуацию людей;
- начать тушение пожара, используя имеющиеся противопожарные средства (огнетушитель и другой противопожарный инвентарь);
- организовать эвакуацию материальных ценностей;
- в случае угрозы жизни немедленно покинуть помещение!

RU

Apzīmējumi: Обозначения: Description:

IZEJA	Evakuācijas ceļš Escape route Путь эвакуации		Bīstami! Elektriāla! Danger! Electricity! Опасность! Электричество!		Ugunsdzēsamā krāna atrašanās vieta Fire hydrant location Место нахождения пожарного крана
REZERVES IZEJA	Rezerves evakuācijas ceļš Reserve escape route Резервный путь эвакуации		Telefons Phone Телефон		Ugunsdzēsības signalizācijas pults Fire alarm control panel Пульт пожарной сигнализации
	Evakuācijas virziens Evacuation direction Направление эвакуации		Ugunsdzēsama aparata atrašanās vieta Fire extinguishers location Место нахождения огнетушителя		Aplicīņa First-aid kit Аптечка
	Jūsu atrašanās vieta plānā Your place in the plan Ваше местонахождение на плане эвакуации		Ugunsgrēka trauksmes poga Fire alarm button Кнопка пожарной тревоги		Glābšanas papildizeju atslēgas Spare keys Запасные ключи



SIA "VIZA"
Daugavpils, Muzeja ielā 11, LV-5401
Tāl. 29237861, 654-07458
E-pasts: siaviza@inbox.lv
Fakss 654-40606

Evakuācijas plāni izstrādāti atbilstoši
Latvijas valsts standartam LVS446:2004